


# Impianto tipo AMK PC tipo Milano

Impianto consegnato assemblato idraulicamente e allacciato elettricamente a norme Regolamento Comune di Milano Appendice B lettera b

- Impianto con pompe comandate mediante pressostati, alternanza ciclica pompe e, se necessario, funzionamento solidale
- Pressostati autoclave e preautoclave montati e collegati sulla linea d'aria
- Compressore per il ripristino automatico dell'aria nel serbatoio autoclave e nel serbatoio preautoclave
- La capacità del serbatoio preautoclave sarà pari alla metà del serbatoio autoclave
- In dotazione accessori da montare sul serbatoio autoclave e sul serbatoio preautoclave

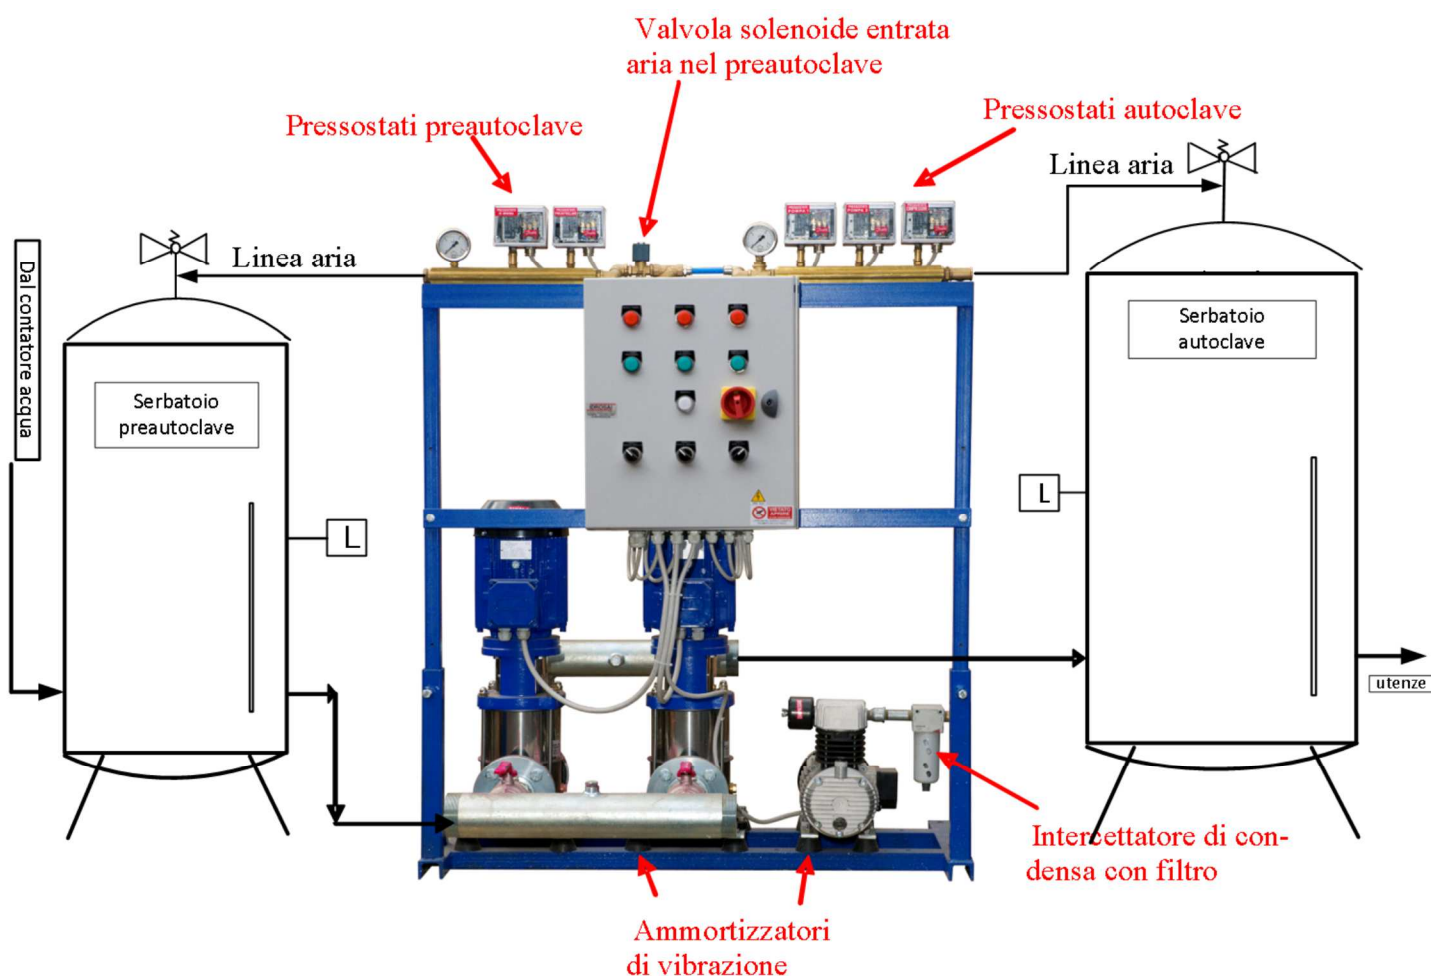

## OPERAZIONI RESIDUE DA EFFETTUARE IN CANTIERE

- Collegamento idraulico tra preautoclave e collettore aspirazione gruppo
- Collegamento tra collettore di mandata gruppo e serbatoio autoclave
- Collegamento linea aria tra gruppo e serbatoio preautoclave
- Collegamento linea aria tra gruppo e serbatoio autoclave
- Montaggio accessori (livellostato-gruppo di livelli-valvola di sicurezza) su serbatoio autoclave e preautoclave
- Collegamento elettrico tra livellostato autoclave e quadro di comando, tra livellostato preautoclave e quadro di comando